

Große Kreisstadt Torgau


1. Änderung zum

Bebauungsplan 24/2009

"Militärproviantmagazin und Umgebung"

Bebauungsplan der Innenentwicklung nach § 13a BauGB

- Satzung vom 22.06.2016 -

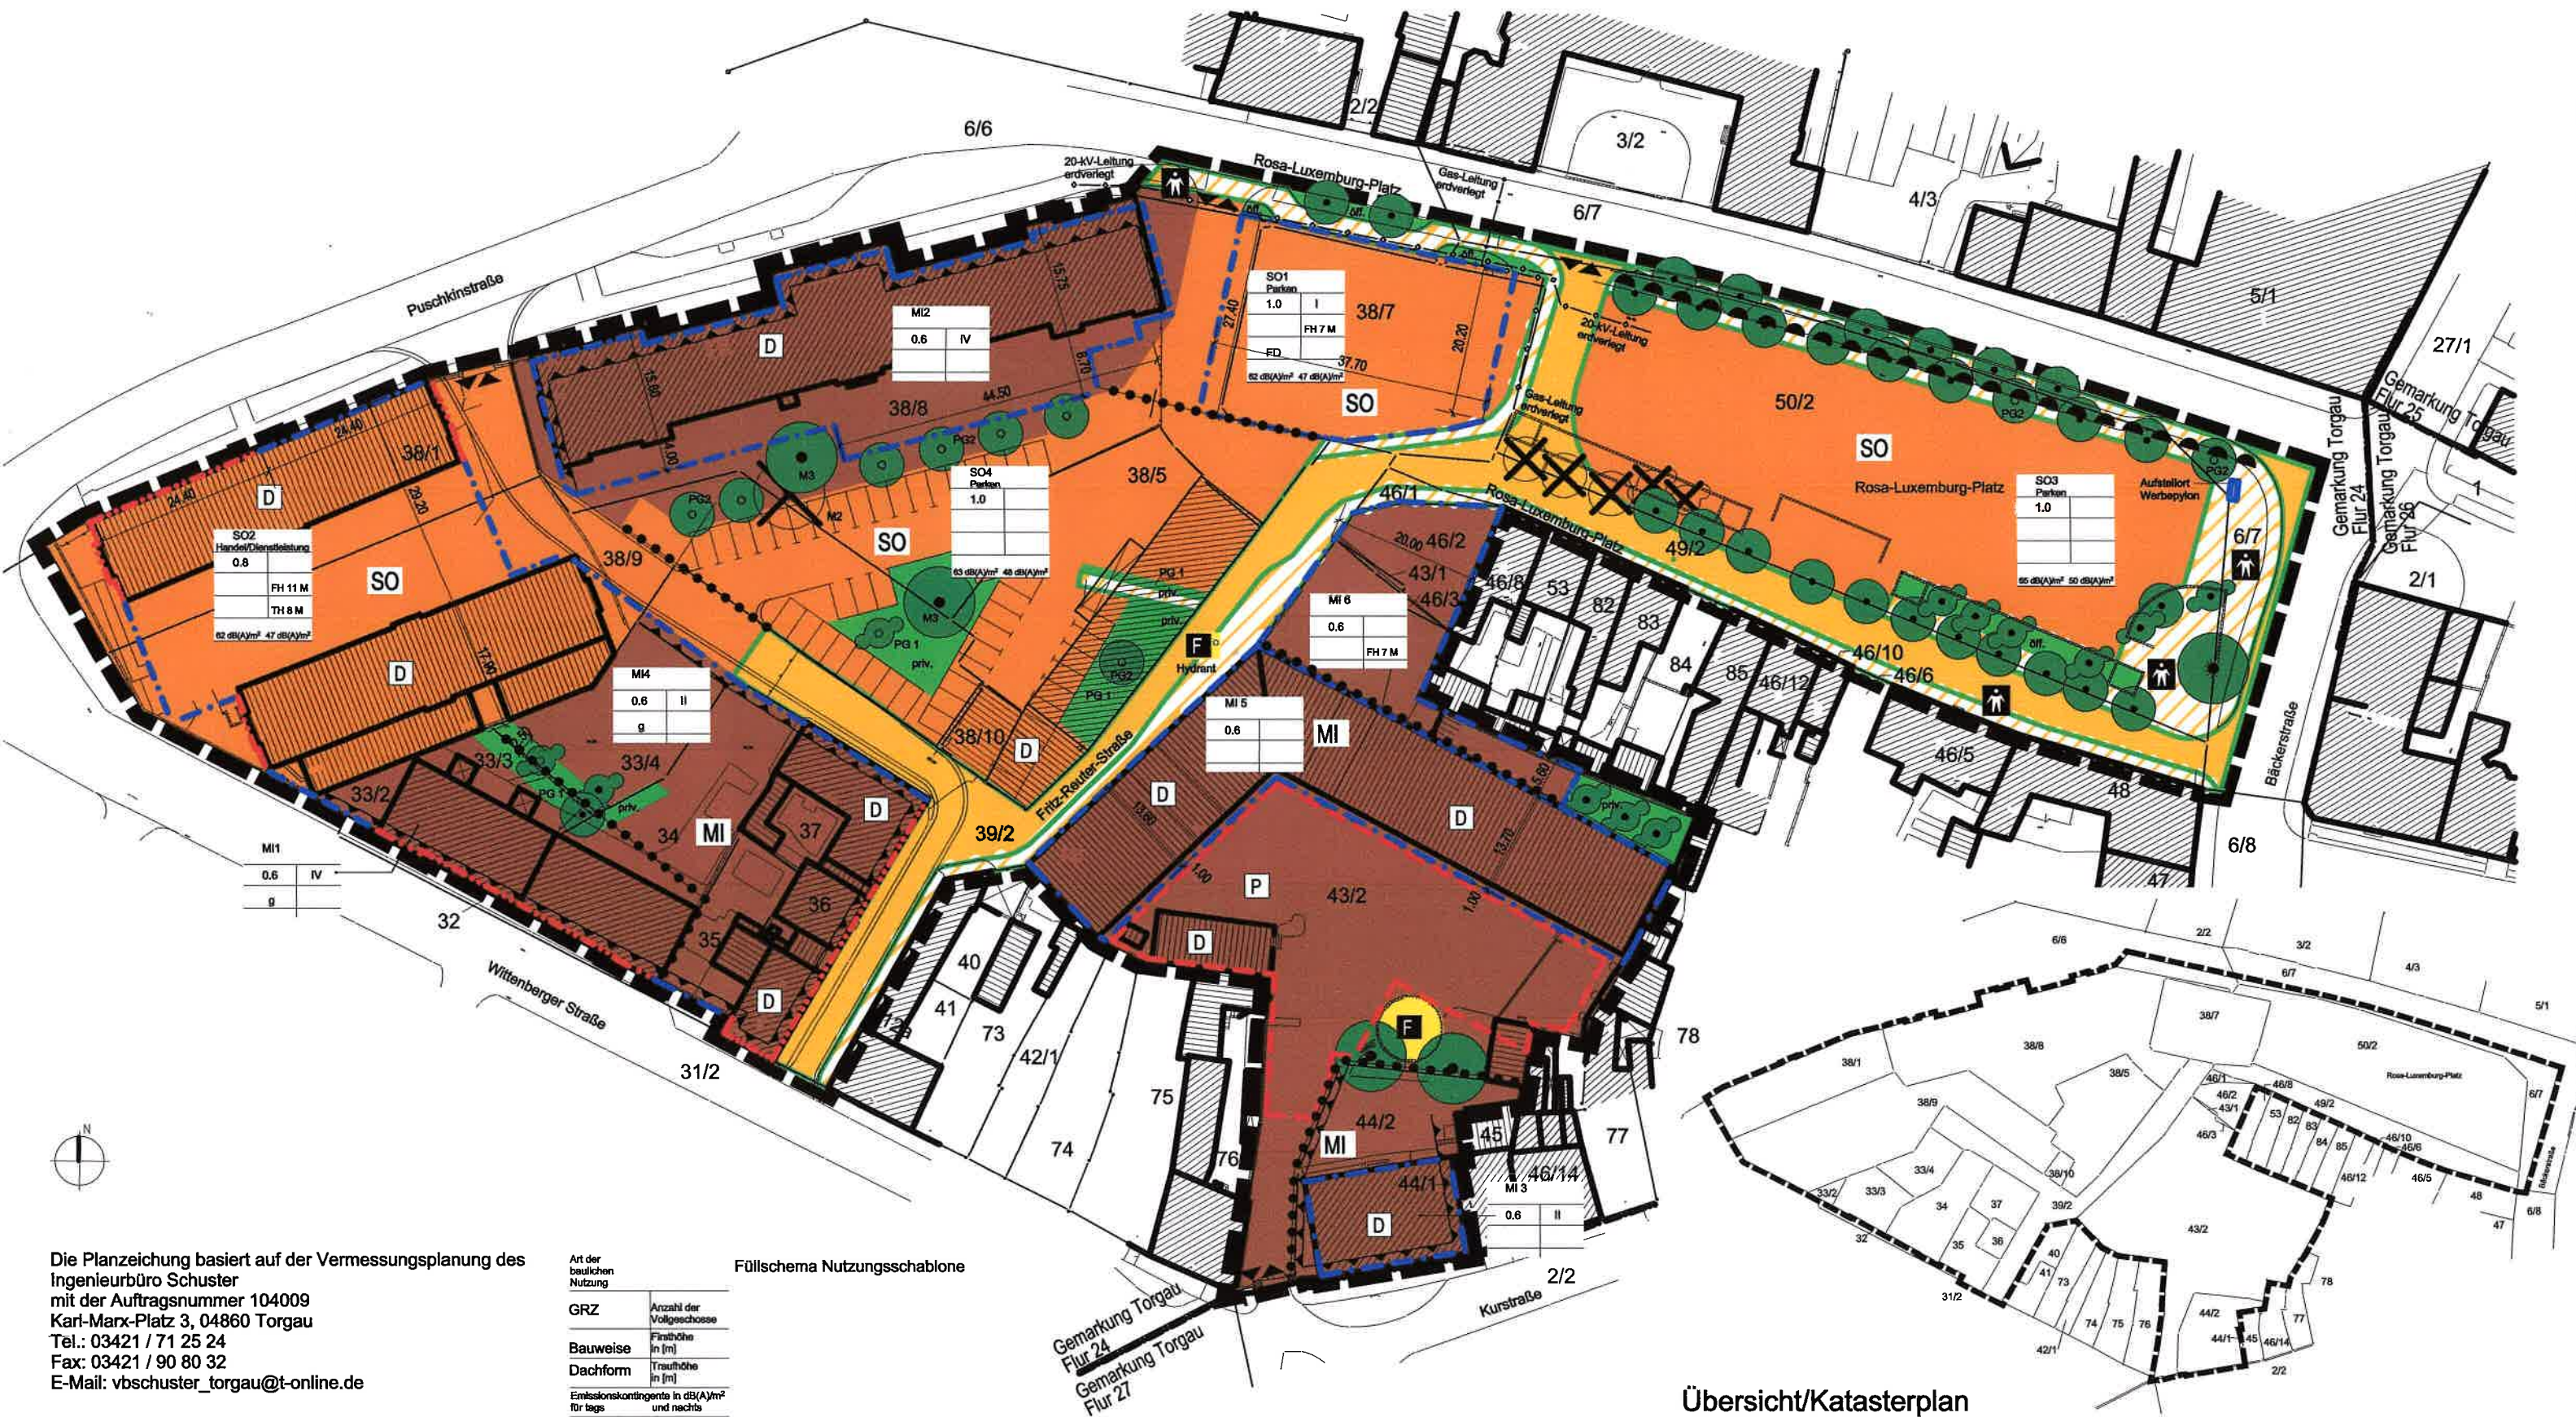

Die Planzeichnung basiert auf der Vermessungsplanung des Ingenieurbüro Schuster mit der Auftragsnummer 104009 Karl-Marx-Platz 3, 04860 Torgau
Tel.: 03421 / 71 25 24
Fax: 03421 / 90 80 32
E-Mail: vbschuster_torgau@t-online.de

Art der baulichen Nutzung

Füllschema Nutzungsschablone

| GRZ | Anzahl der Vollgeschosse |
|--|--------------------------|
| Bauweise | Flächhöhe in [m] |
| Dachform | Traufhöhe in [m] |
| Emissionskontingente in dB(A)/m² für tags und nachts | |